AZIENDA COMPLESSO OSPEDALIERO SAN FILIPPO NERI ROMA	PIANTA PIANO TERZO PADIGLIONE B SCALA 1 : 500	TAV. 5

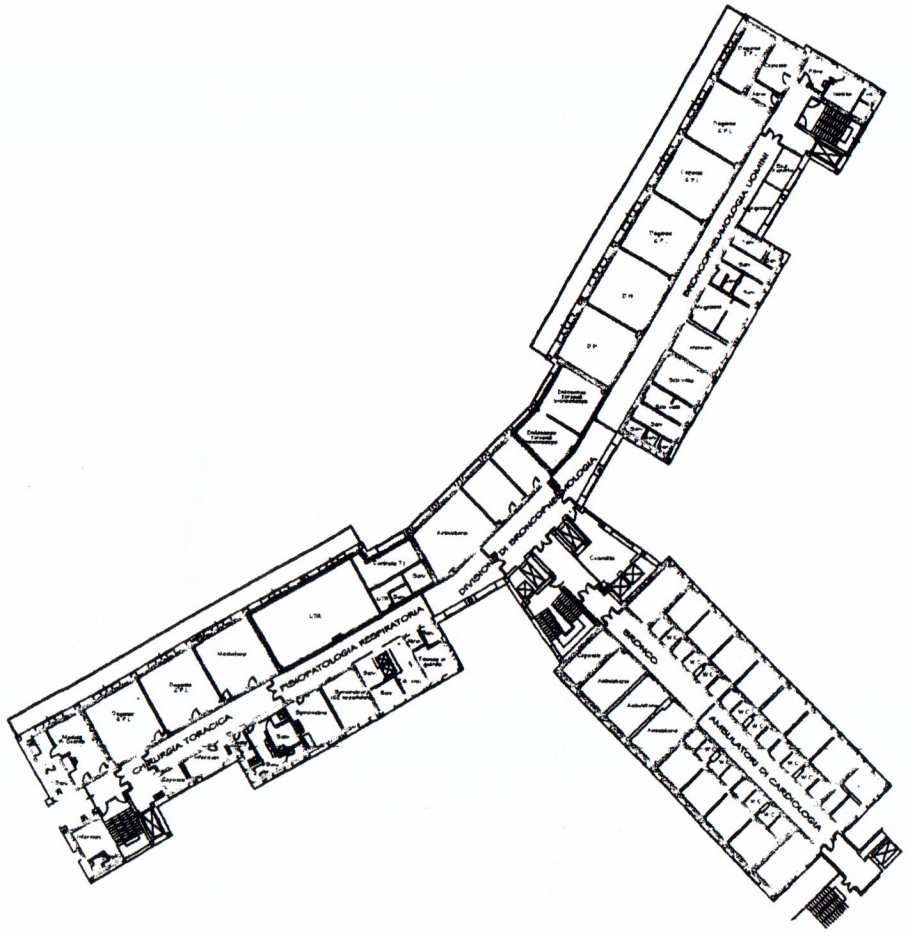

CODICE ROSSO	Aree trapianto, alto isolamento, sale operatorie, presale, sala lavaggio antisettico mani e sale induzione risveglio, percorso pulito, corridoi adiacenti, sala parto, rianimazione, degenza intensiva e subintensiva, dialisi, day surgery.	MQ 160
CODICE ARANCIONE	Pronto soccorso, DEA, trauma center, day hospital, area degenza chirurgica non intensiva e medica, hospice, ambulatori, corridoi interni ai sopraindicati servizi e relativi servizi igienici	MQ 870
CODICE GIALLO	Laboratori, servizio trasfusionale, radiodiagnost. radioterap., med. nucleare, farmacia interna, camera mortuaria, anat. patologica, deposito materiale pulito e sporco, corridoi interni ai sopraindicati servizi e relativi servizi igienici.	MQ 6.3
CODICE VERDE	Uffici amministrativi, aree didattiche e aule, sale riunioni e sale di rappresentanza, biblioteca ed archivio, uff. medici, palestre, stanze medici di guardia, spogliatoi di personale dipendente e non, soggiorno area relax, cucinetta, sale attesa, accettazioni, guardiole, centrali telefoniche, scale di servizio, scale al pubblico, locali di culto ed alloggi personale religioso, corridoi interni ai sopraindicati servizi, atrio interno assimilabile a corridoi, e relativi servizi igienici.	MQ 278
CODICE BIANCO	Scale di sicurezza e scale di accesso agli edifici, rampe coperte, ascensori, montacarichi, montalettighe, accessi ambulanze, androni, balconi, terrazzi, lastrici solari e coperture accessibili, portinerie, corridoi e tunnel di collegamento e pianerottoli, magazzini, depositi, ripostigli, zone di archiviazione di materiale non di uso corrente, depositi infiamm. e locali tecnici, aree esterne scoperte marciapiedi, viali, piazzali, soste ambulanze e parcheggi.	MQ 660