Padiglione A p. terra Osp. S. F. Neri
mq 100 ca (affidamento locale BAR)

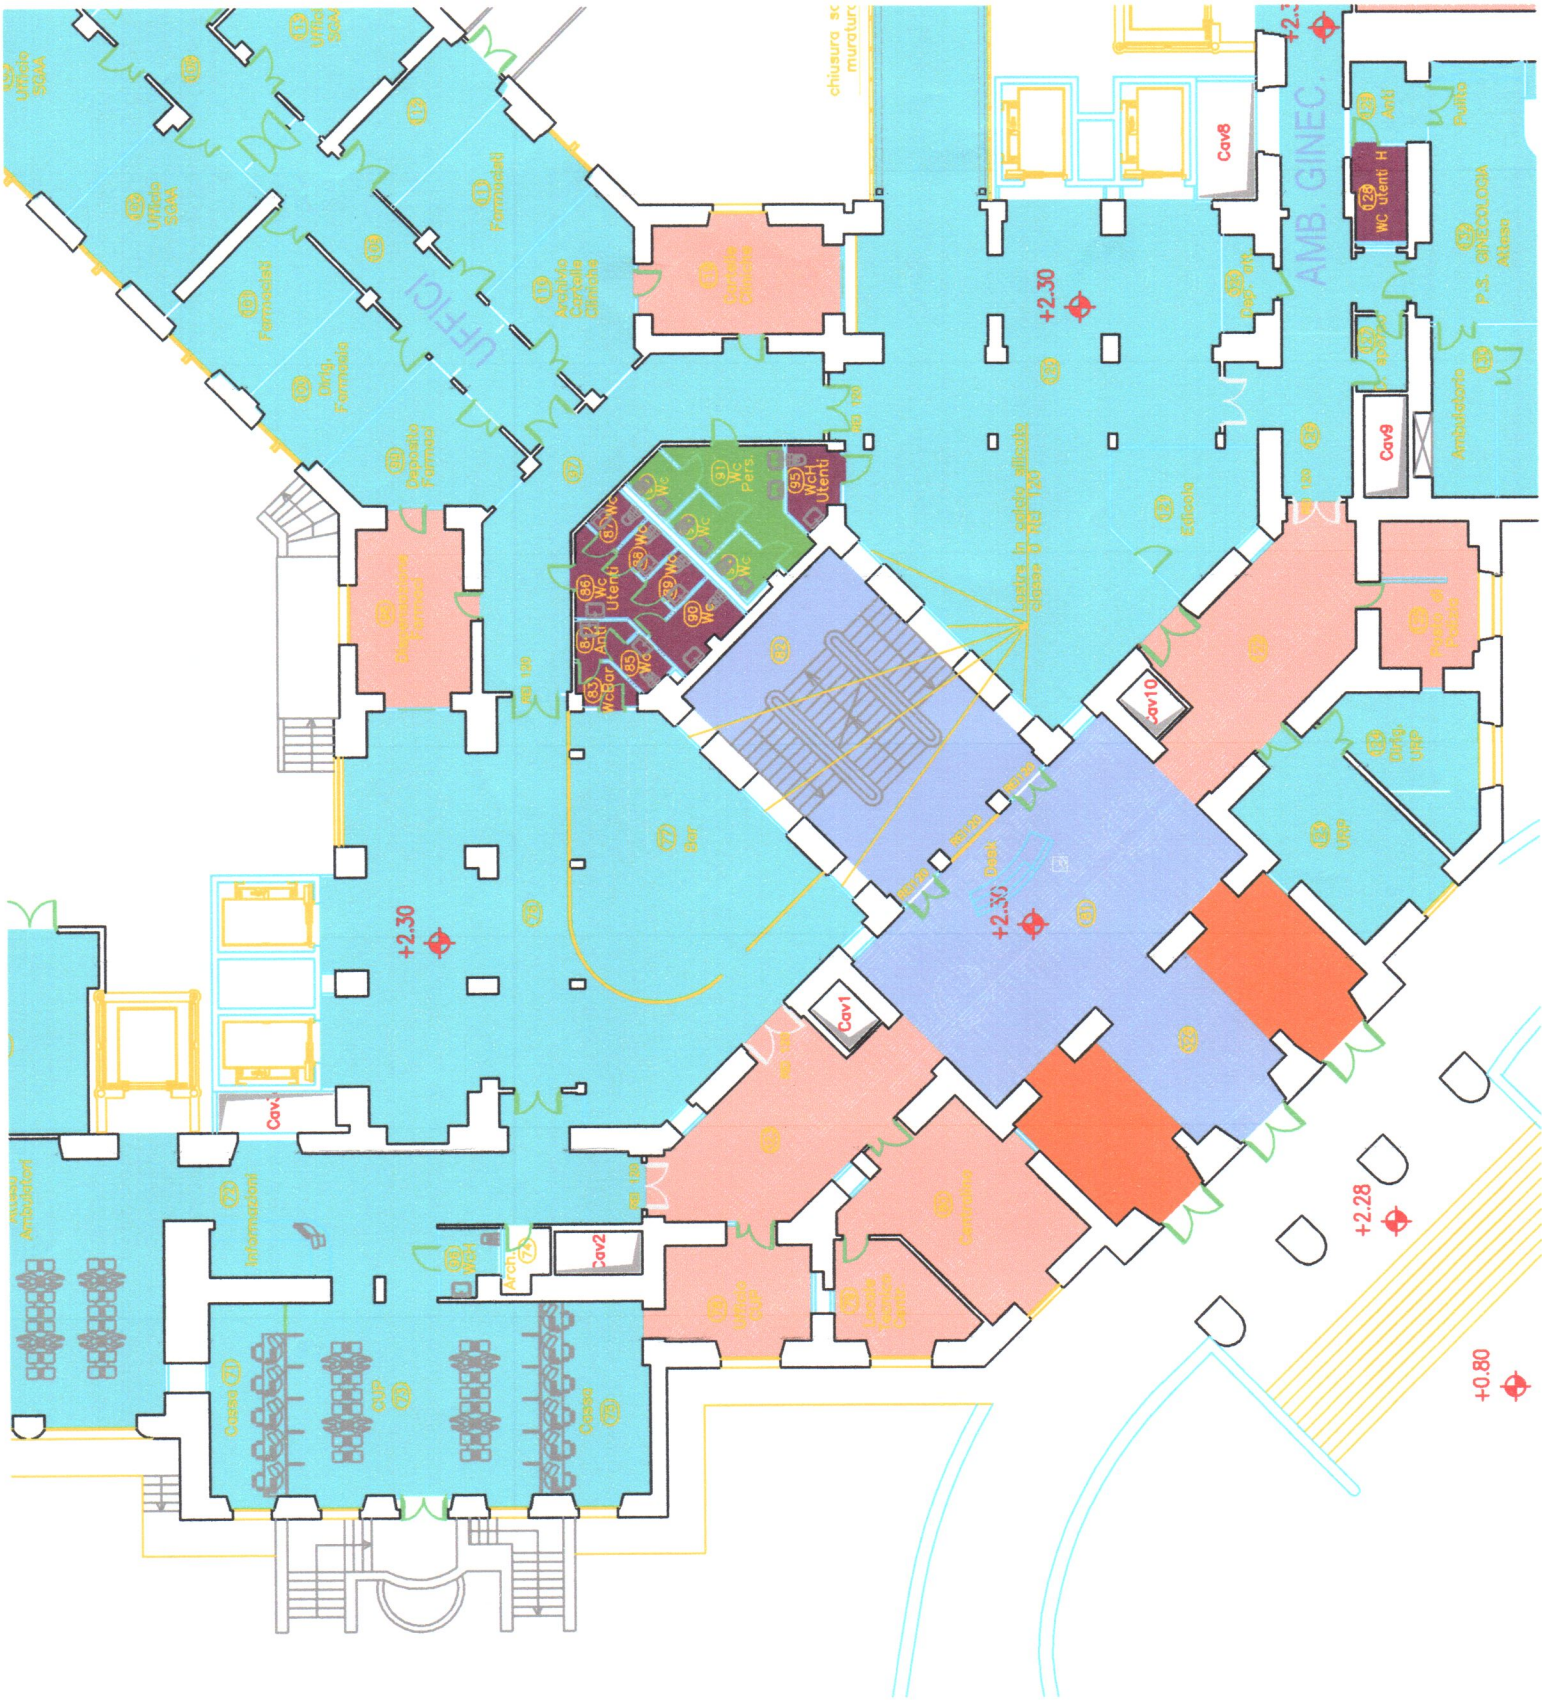
Bar
Cav1
Cav2
Cav8
Cav9
Cav10
Cassa
Cassa
Cassa
CUP
Informazioni
Cappella
Cappella
Cappella